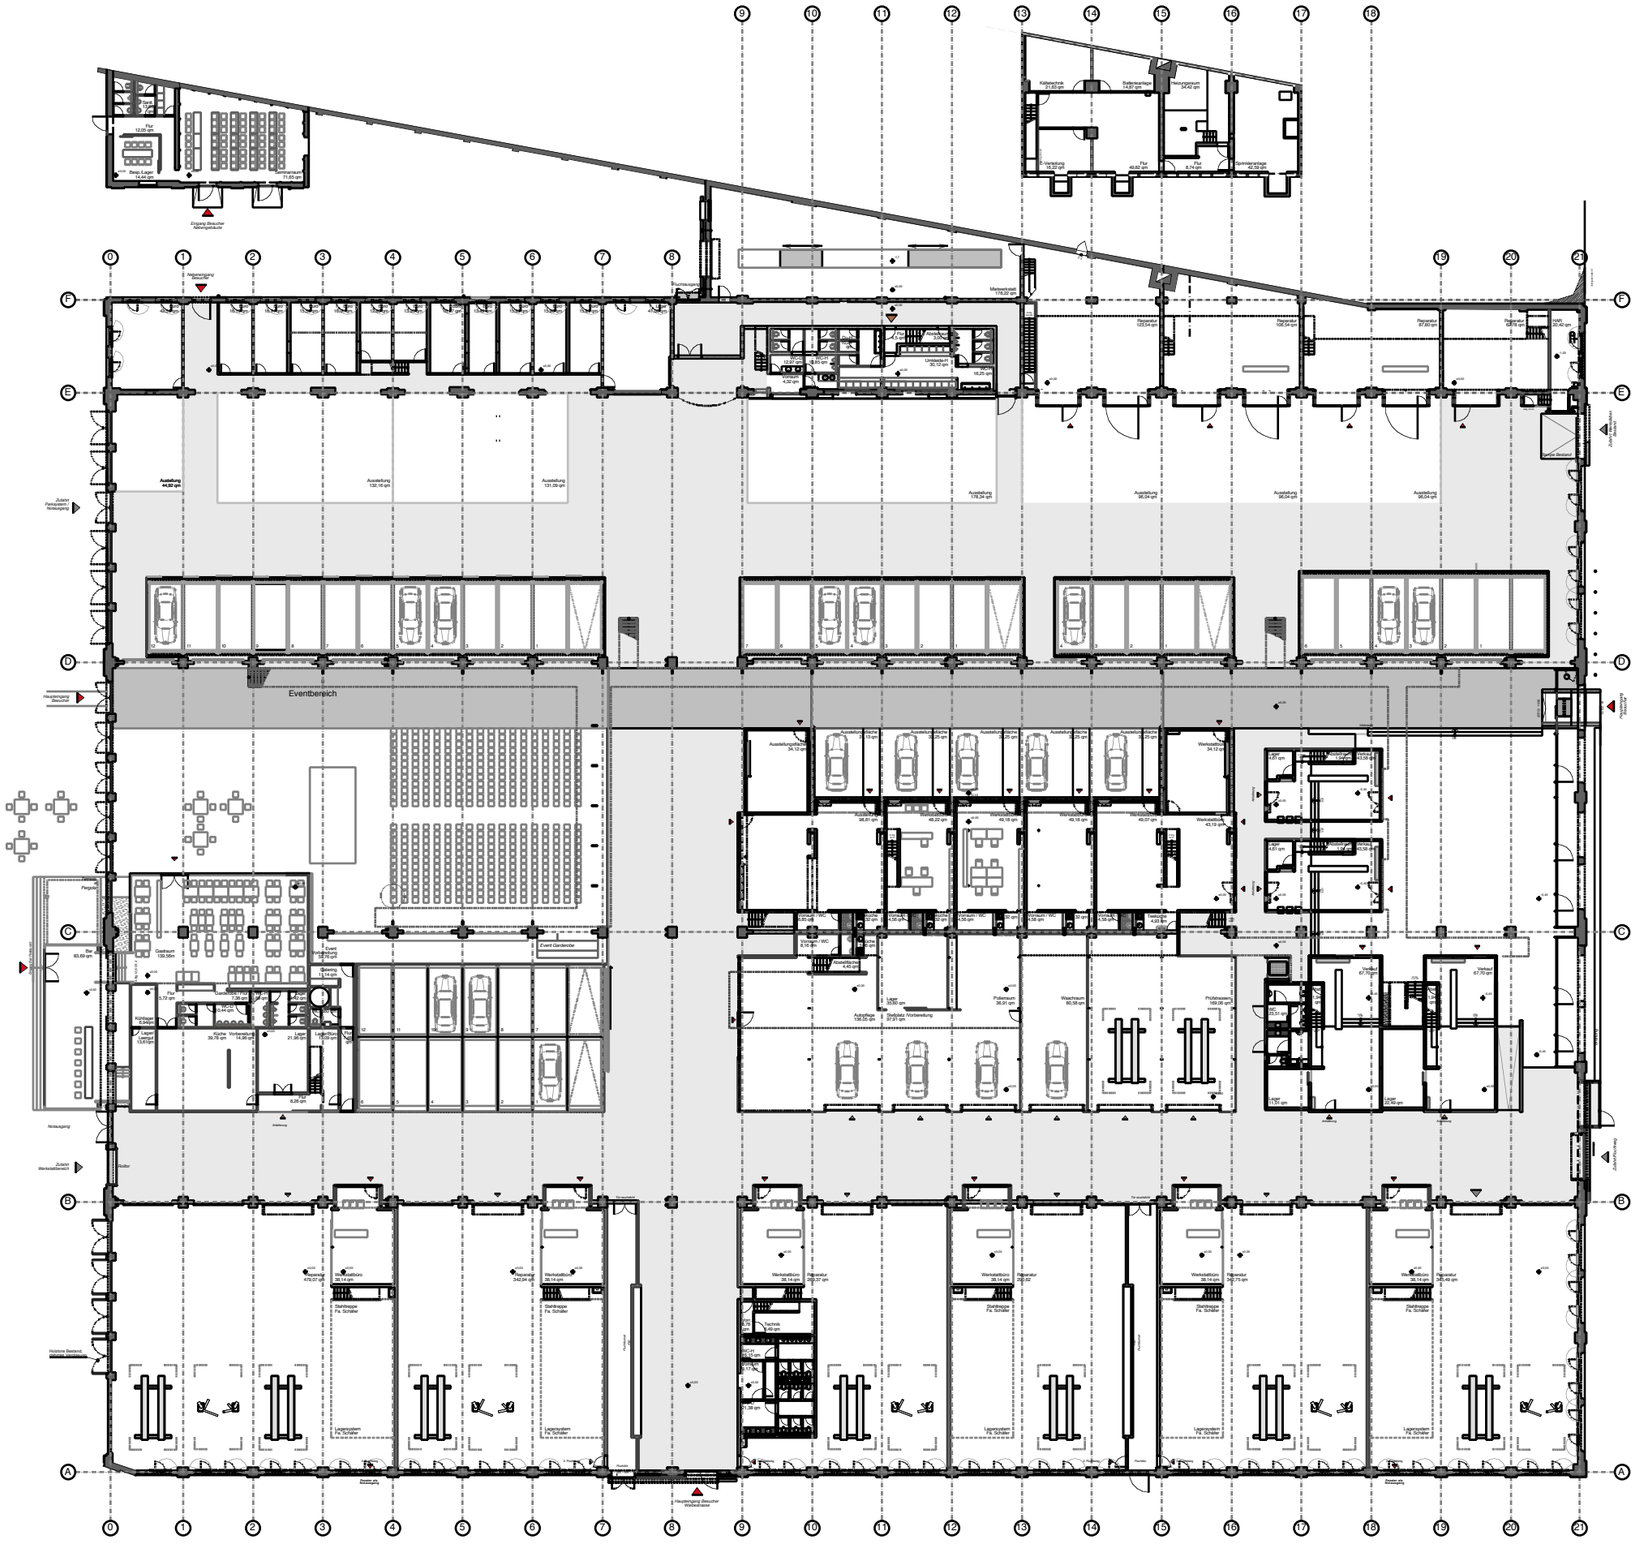

Index:	Datum:	Inhalt:	Gez.:
	28.01.02	Grundlage: Vermessungspläne GEOMAP Gmbh	

±0,00 entspricht 35,23 NN
Höhenkoten verstehen sich als OK Fertigfußboden

Alle Maße müssen vor Ort geprüft werden

N

VORABZUG

Dieser Plan ist urheberrechtlich geschützt. Bei Weiterverwendung (auch auszugsweise) ist das Büro Dinse Feest Zurl Architekten zu vermerken.

Projekt:

Classic Remise

Wiebestraße 29/38 - 10553 Berlin

Planinhalt:	
Ausführungsplanung	**Grundriss - Ebene 0 -**

Plan-Nr.:	Datum:	Maßstab:	Gez.:
MWB AP G 00	**20.08.2002**	1 : 250	cm

Planung:
Dinse • Feest • Zurl
Architekten
Am Klingenberg 2 • 22587 Hamburg
Fon 040/8660010 • Fax 040/86600144
www.dfz-hh.de • info@dfz-hh.de
dinse feest zurl

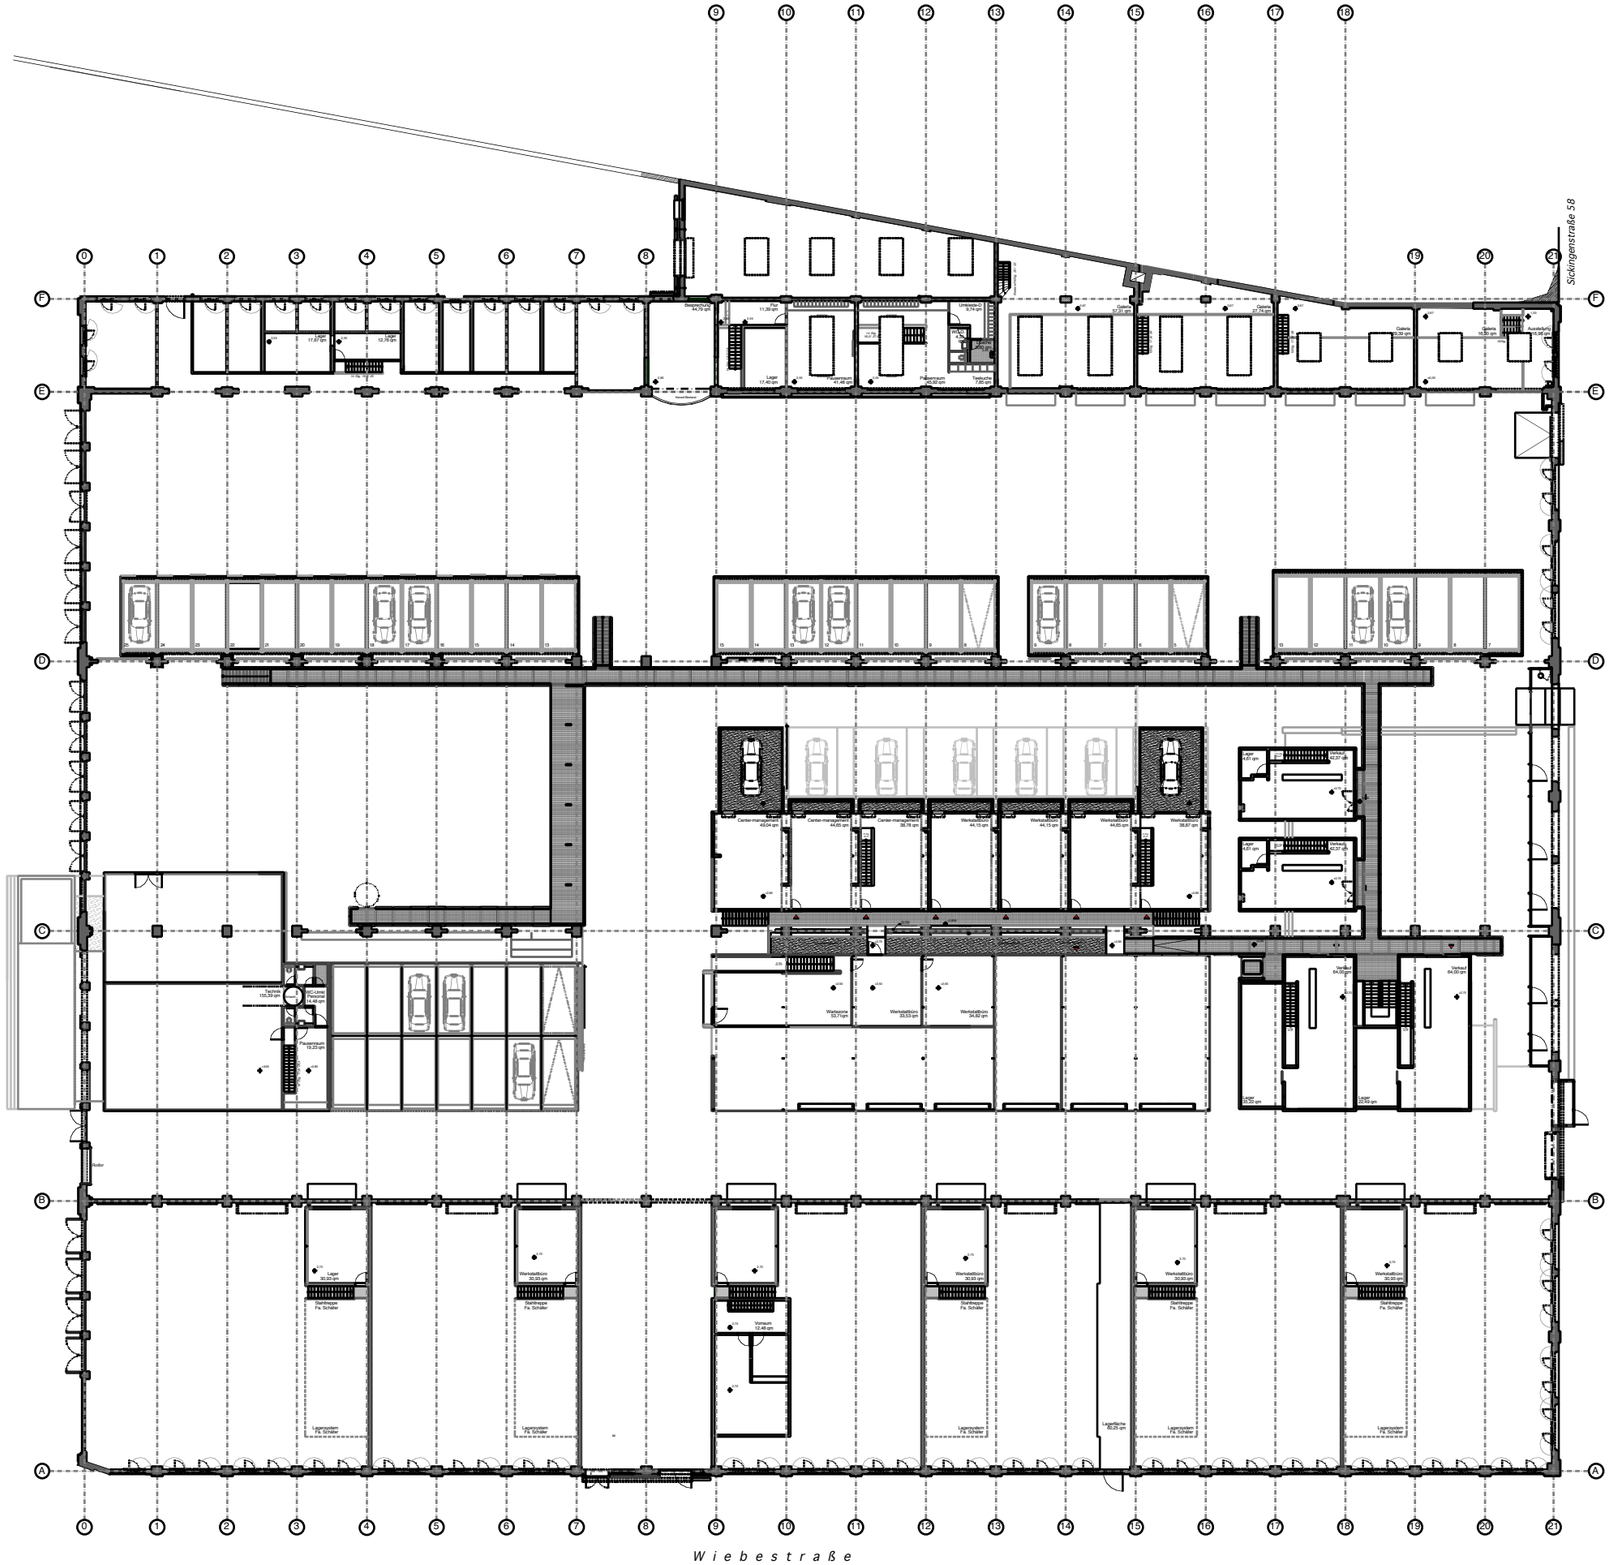

Index:	Datum:	Inhalt:	Gez:
	28.01.02	Grundlage: Vermessungspläne GEOMAP Gmbh	

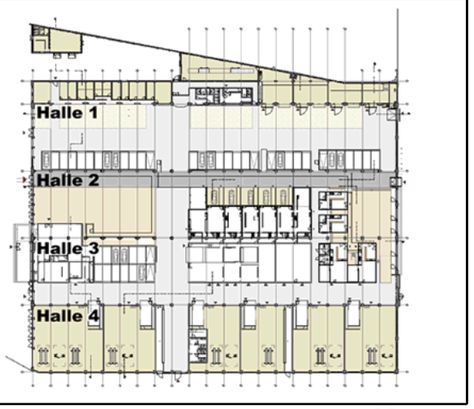

±0,00 entspricht 35,23 NN
Höhenkoten verstehen sich als OK Fertigfußboden

Alle Maße müssen vor Ort geprüft werden

N

VORABZUG

Dieser Plan ist urheberrechtlich geschützt. Bei Weiterverwendung (auch auszugsweise) ist das Büro Dinse Feest Zurl Architekten zu vermerken.

Projekt:

Classic Remise

Wiebestraße 29/38 - 10553 Berlin

Planinhalt:			
Ausführungsplanung		**Grundriss - Ebene 1 -**	
Plan-Nr.: **MWB AP G 01**	Datum: **20.08.2002**	Maßstab: 1 : 250	Gez.: cm

Planung:
Dinse • Feest • Zurl
A r c h i t e k t e n
Am Klingenberg 2 • 22587 Hamburg
Fon 040/8660010 • Fax 040/86600144
www.dfz-hh.de • info@dfz-hh.de
dinse feest zurl